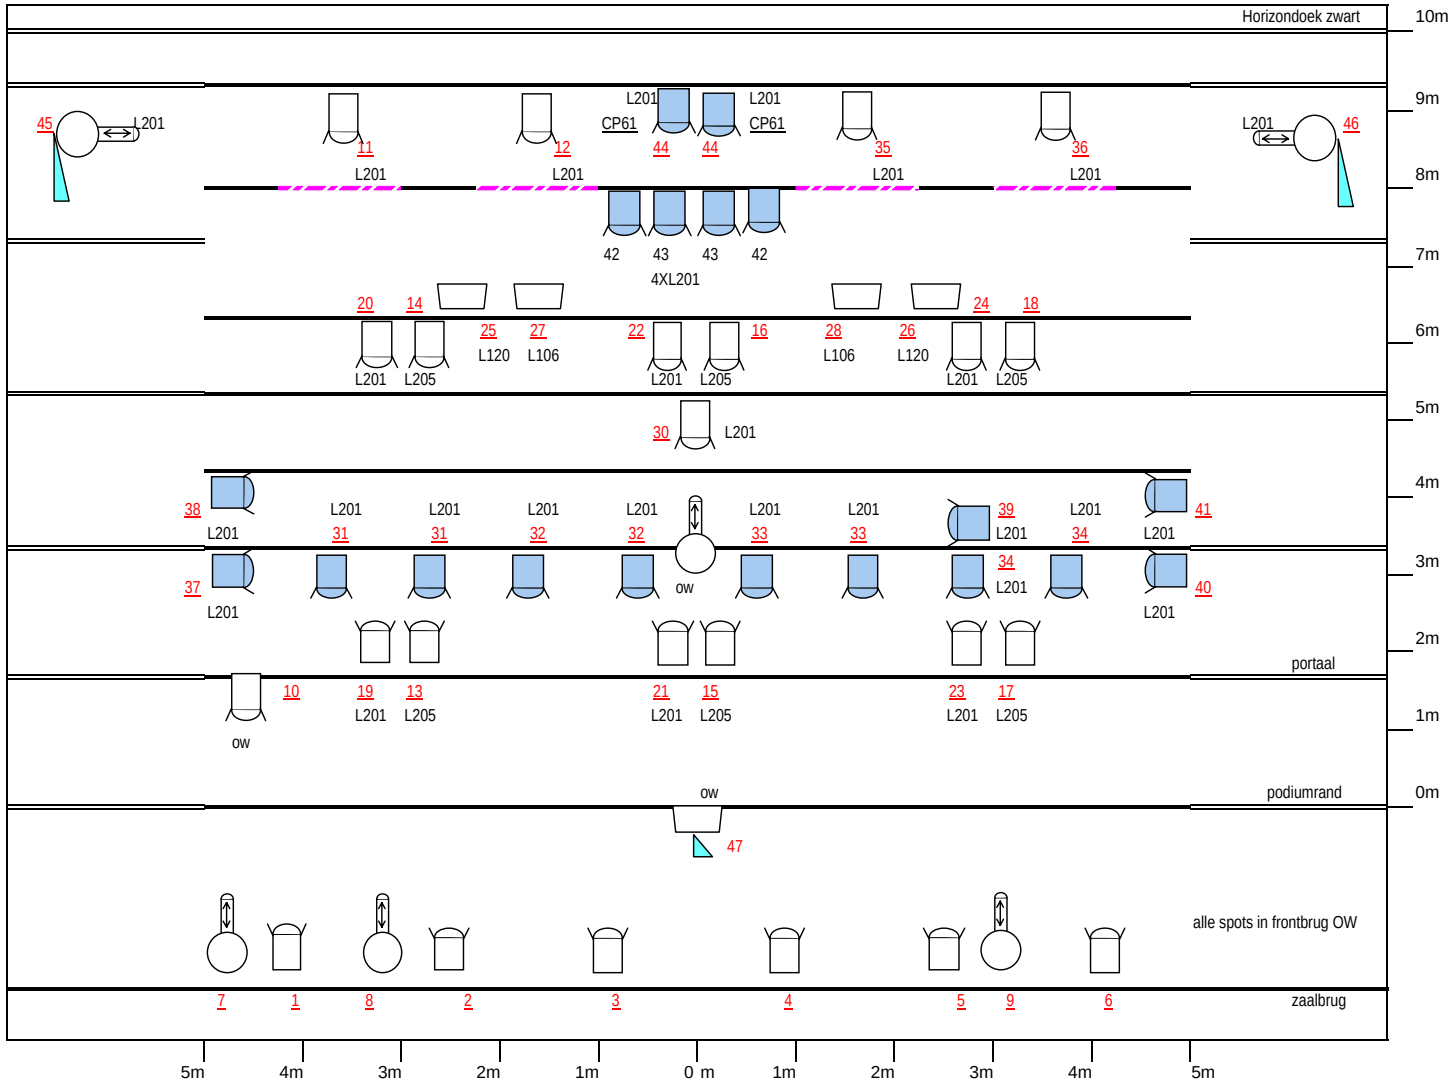

DRACULA	
Le Mal Du Siële	
LICHTPLAN	SLP bvba
seizoen 2008-2009	
versie 01/10/08	
SLP bvba 2008	

Belichting nodig

24x PC1kW

6x ow / 6xL205 / 10xL201

ALLE PC's en/of Fresnels MET BARNDOORS

6x Profiel 1kW

MET IRIS EN MESSEN

LEGENDE:

- profiel 1kW met messen en iris
- Par 64 CP62 behalve 2xCP61
- PC 1kW MET barndoors
- voetstatief klein of op ooghoogte
- ACP 1kW
- 15 kringnummer
- L ## Lee kleurnummer
- gordijnen door de productie meegenomen

Respecteer de afmetingen die op het plan worden aangegeven als u voorbereidingen wil treffen

Gelieve volgende trekken reeds voor te bereiden: zaalbrug, portaal, parrentrek, trek voor horizon

andere trekken zullen worden ingedeeld bij aankomst productie, na bepalen plaatsing decorelemeneten